


1楼 消防疏散示意图


1F Schematic diagram of fire evacuation

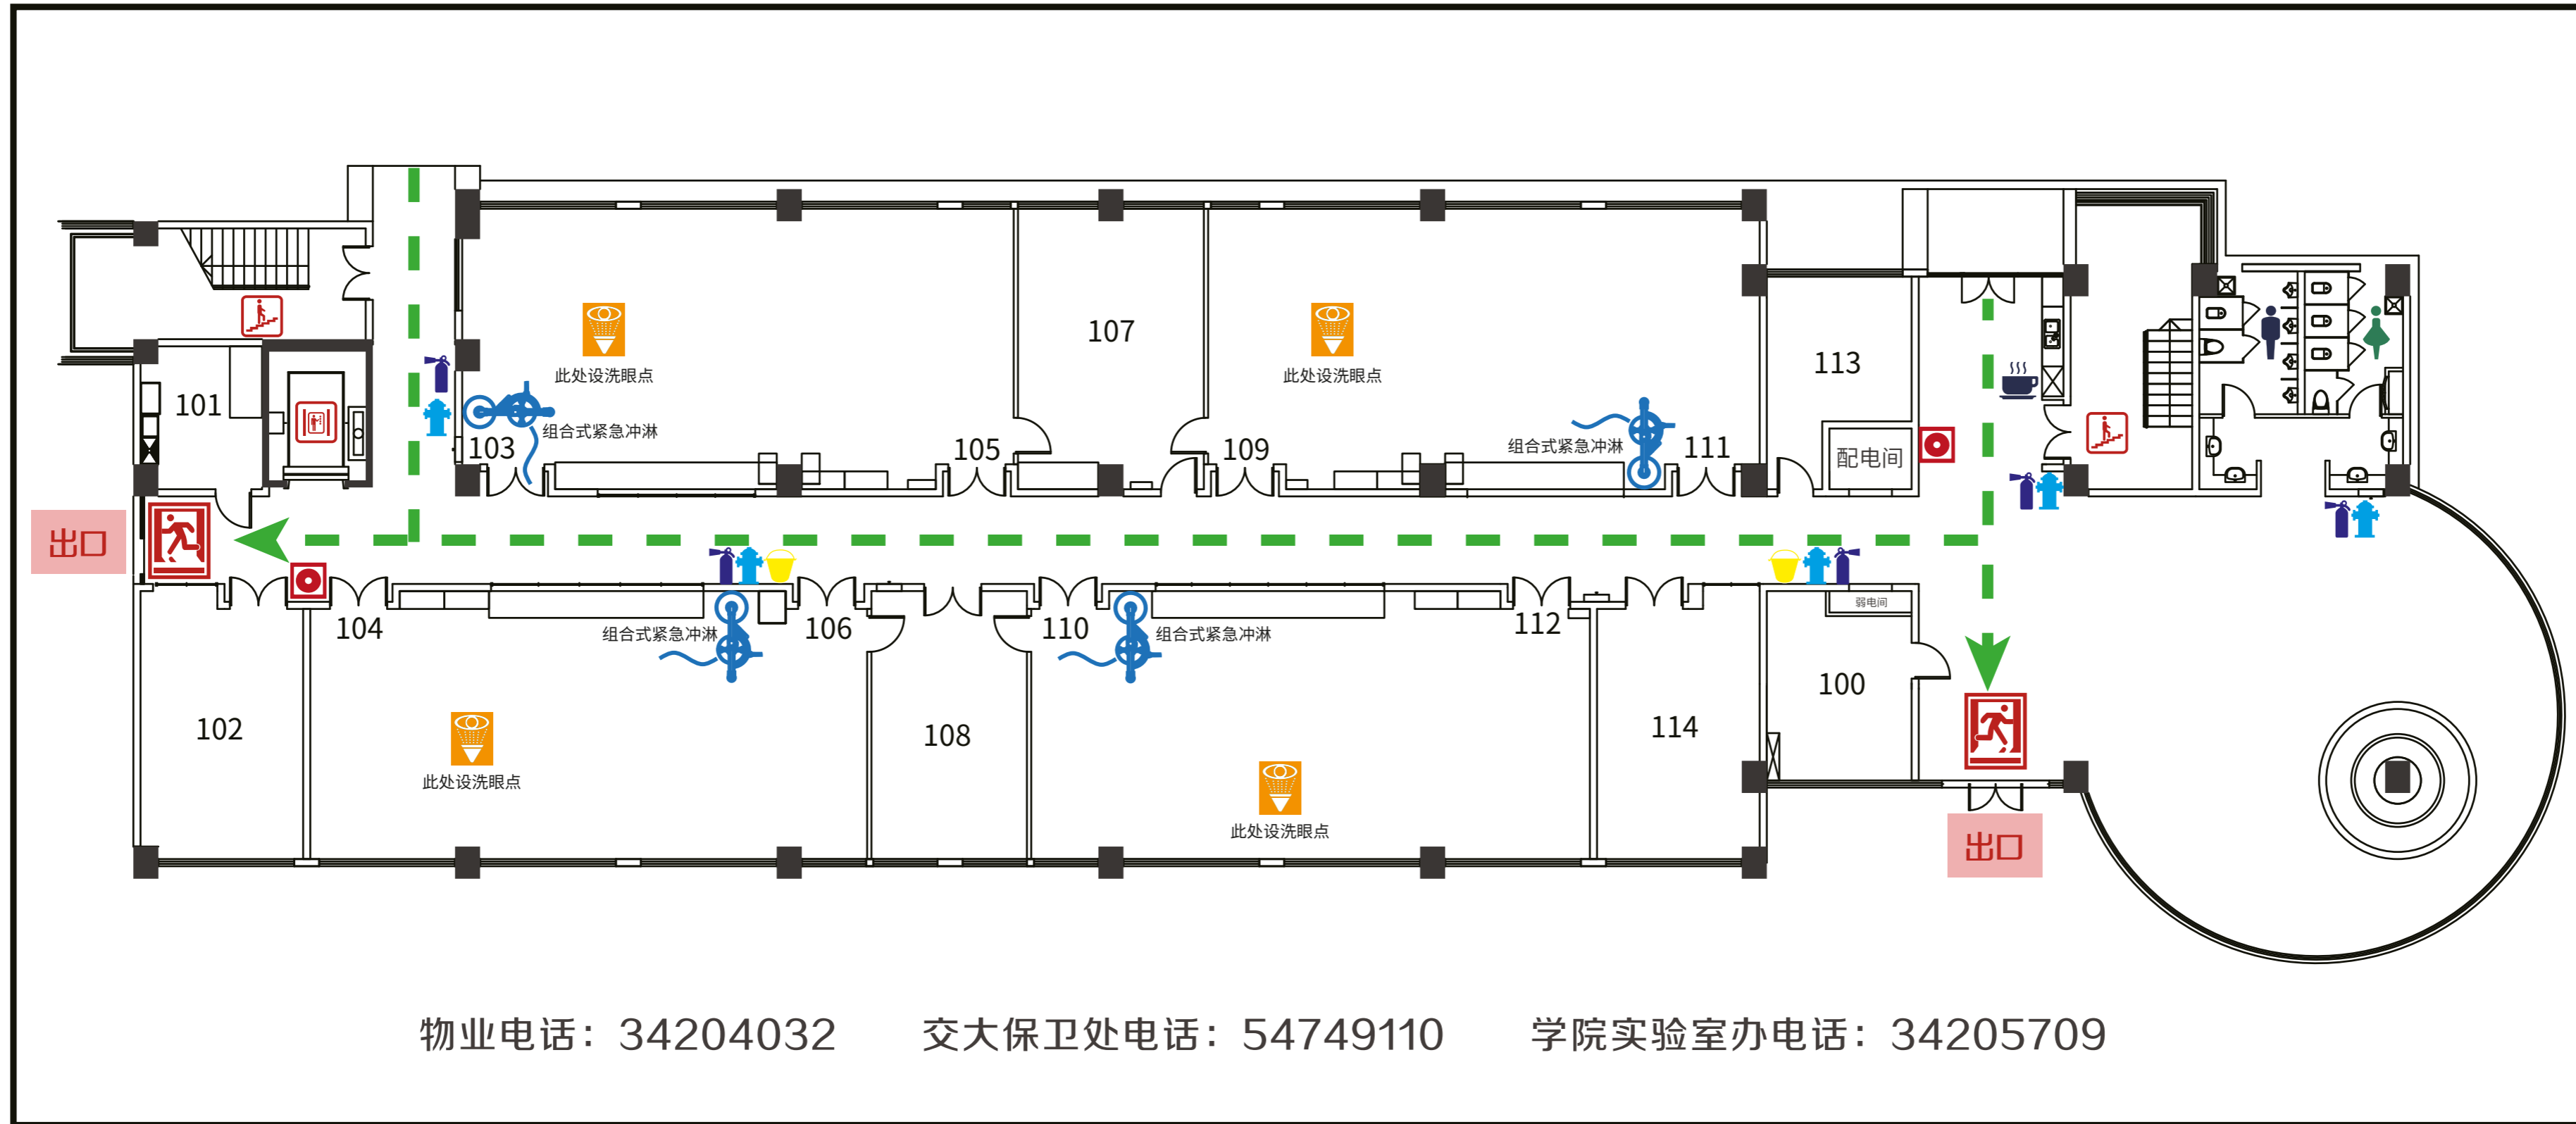

-  楼梯间
Staircase
-  电梯间
Elevator
-  紧急出口
Exit
-  报警器
Alarm
-  消防栓
Fire hydrant
-  灭火器
Fire extinguisher
-  消防沙桶
Fire Bucket
-  疏散通道
Evacuation routes
-  当前位置
You are here

2楼 消防疏散示意图


2F Schematic diagram of fire evacuation

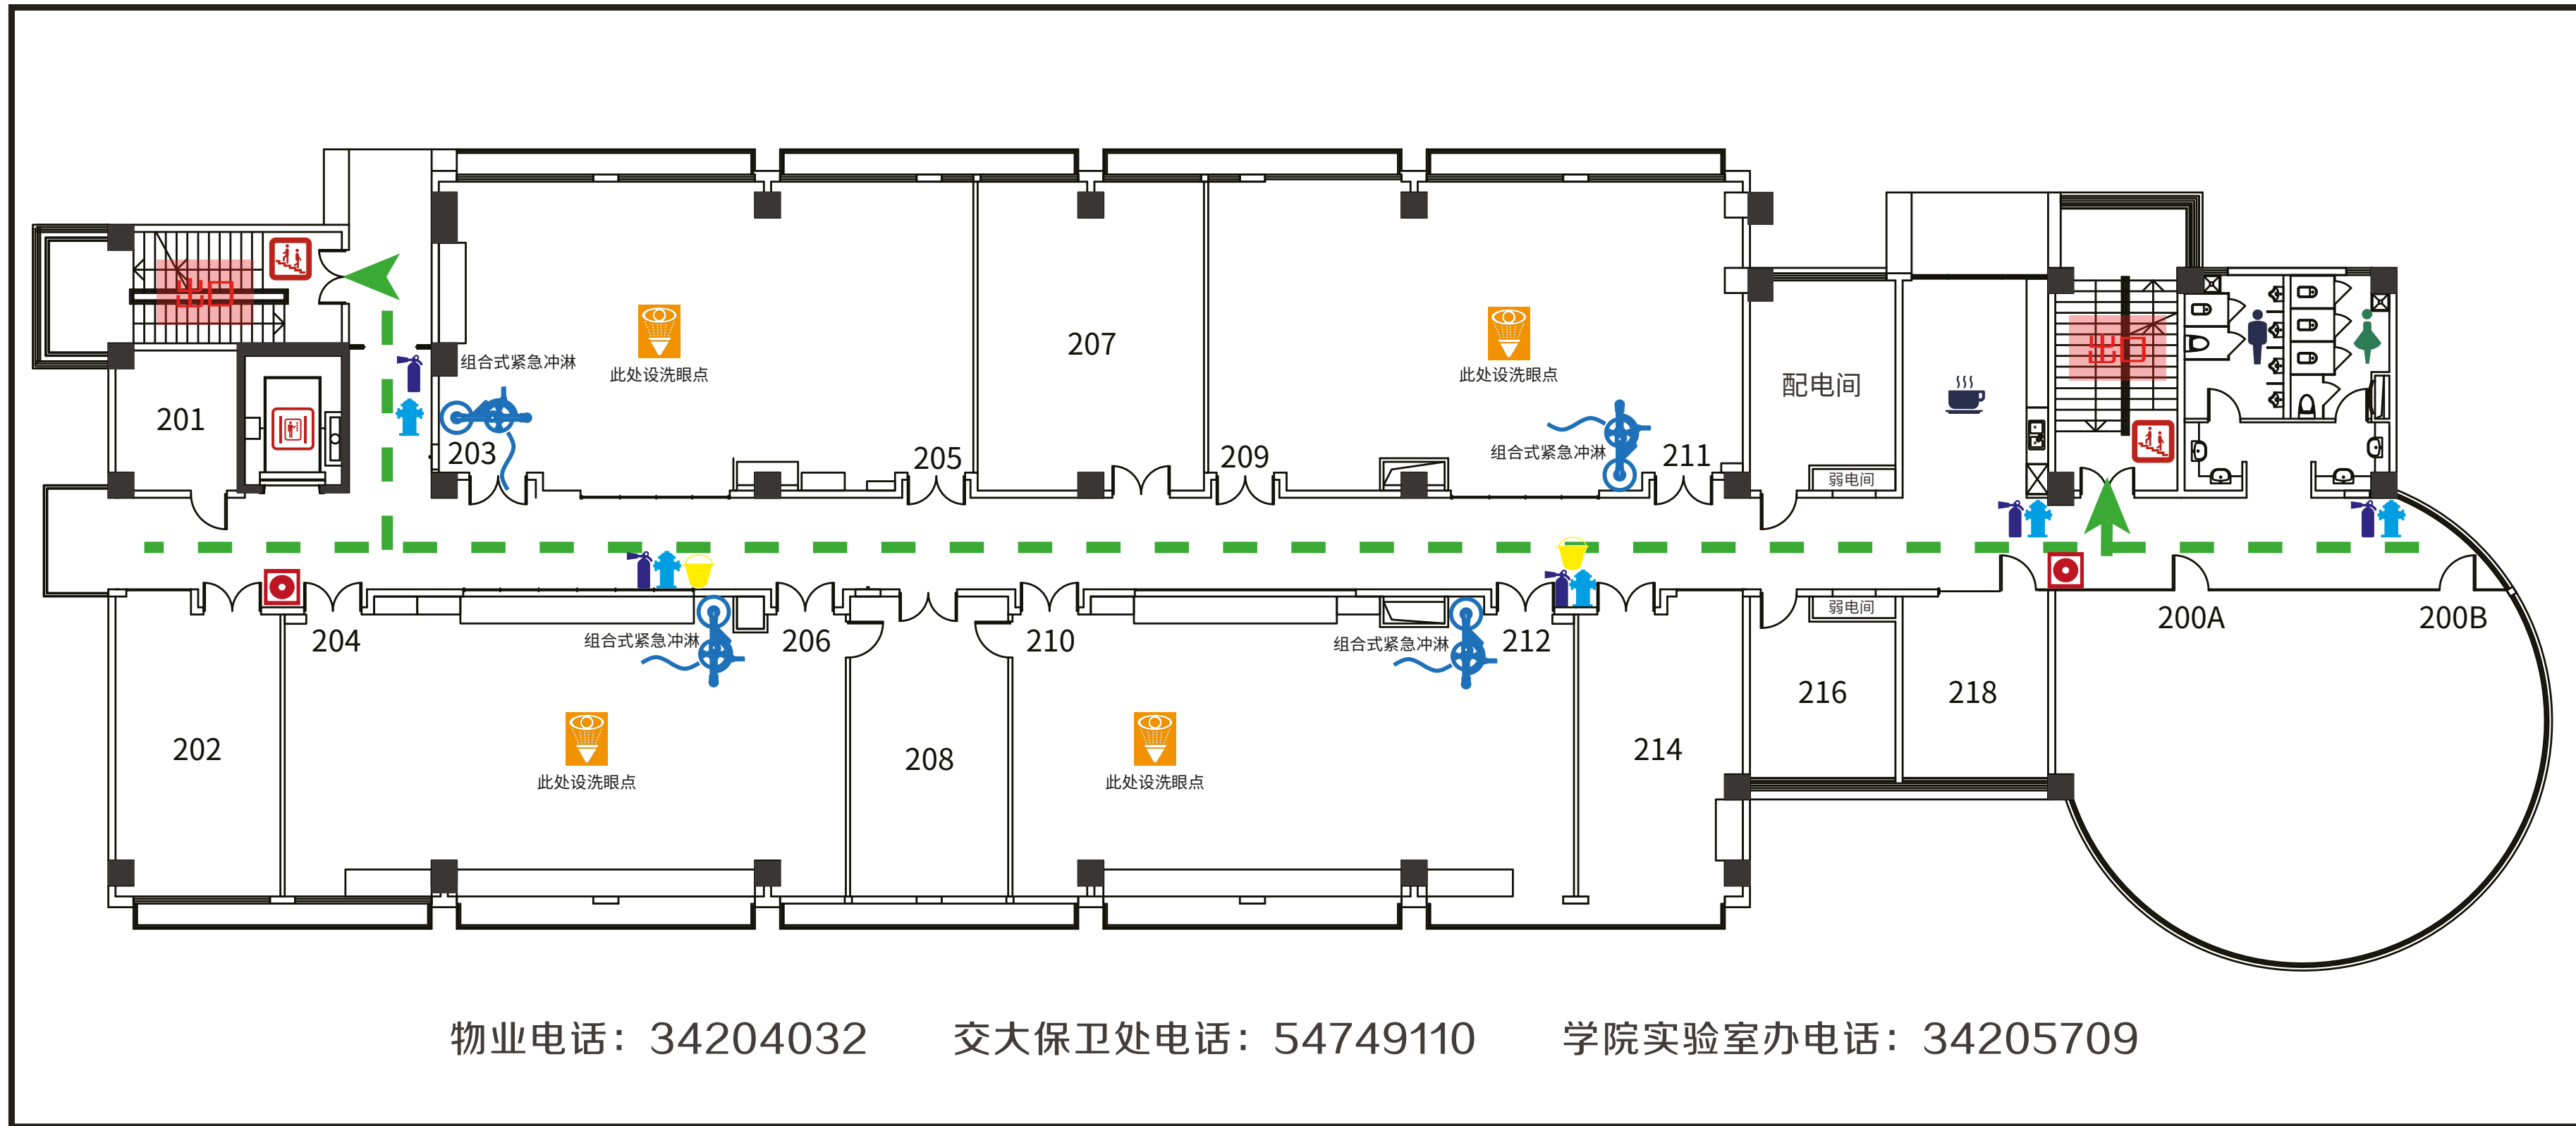

-  楼梯间
Staircase
-  电梯间
Elevator
-  紧急出口
Exit
-  报警器
Alarm
-  消防栓
Fire hydrant
-  灭火器
Fire extinguisher
-  消防沙桶
Fire Bucket
-  疏散通道
Evacuation routes
-  当前位置
You are here

3楼 消防疏散示意图

3F Schematic diagram of fire evacuation

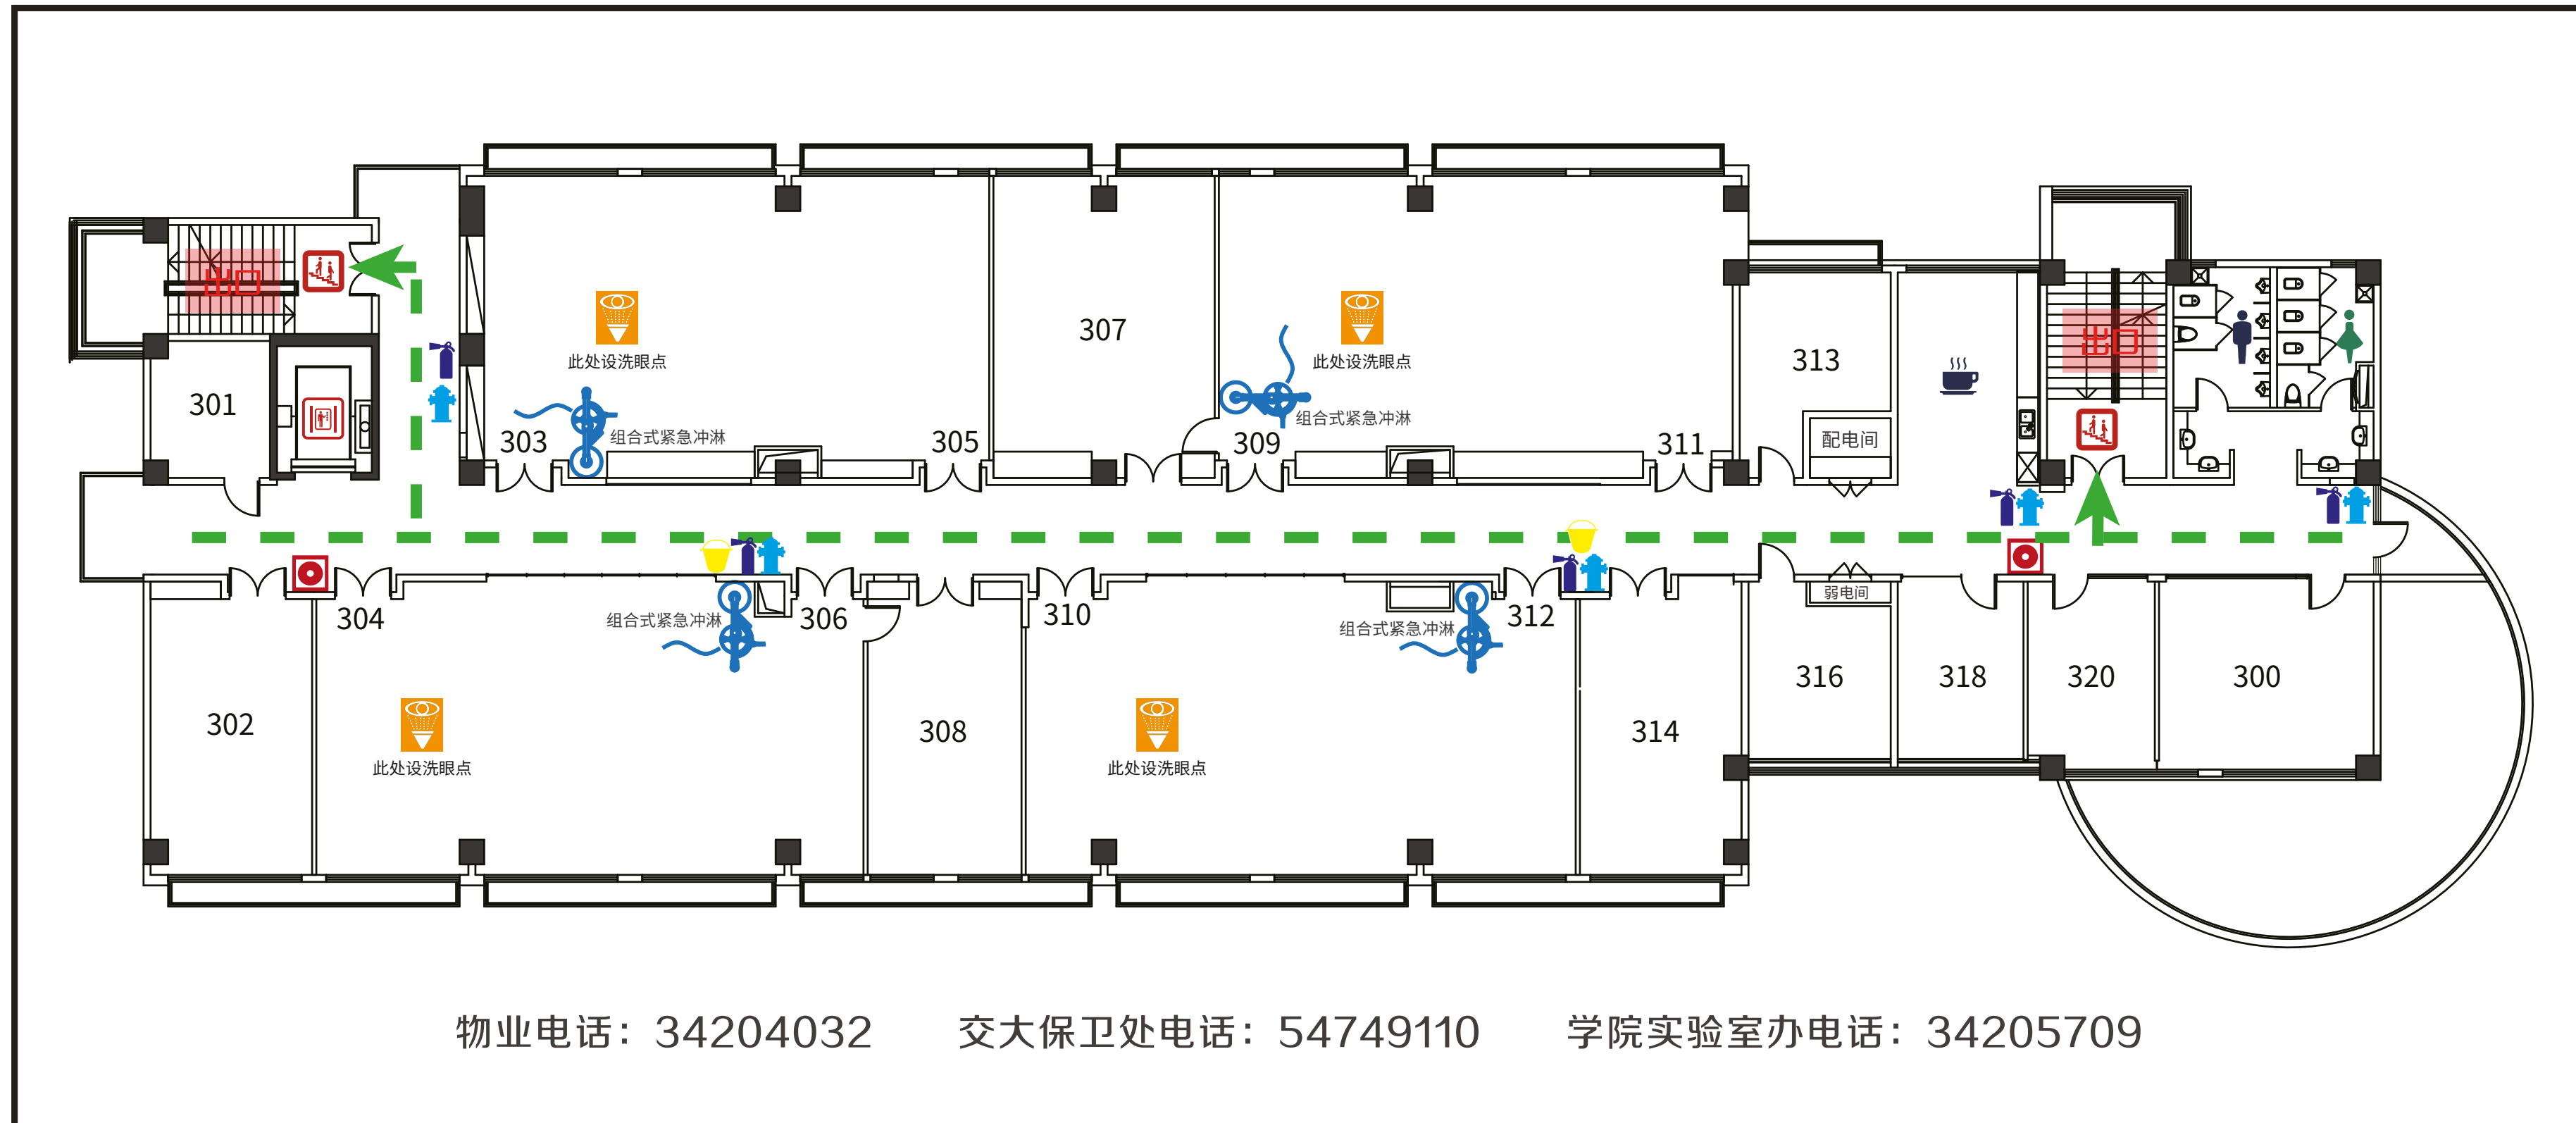

楼梯间
Staircase



电梯间
Elevator



紧急出口
Exit



报警器
Alarm




消防栓
Fire hydrant



灭火器
Fire extinguisher



消防沙桶
Fire Bucket

 


疏散通道
Evacuation routes



当前位置
You are here

4楼 消防疏散示意图


4F Schematic diagram of fire evacuation

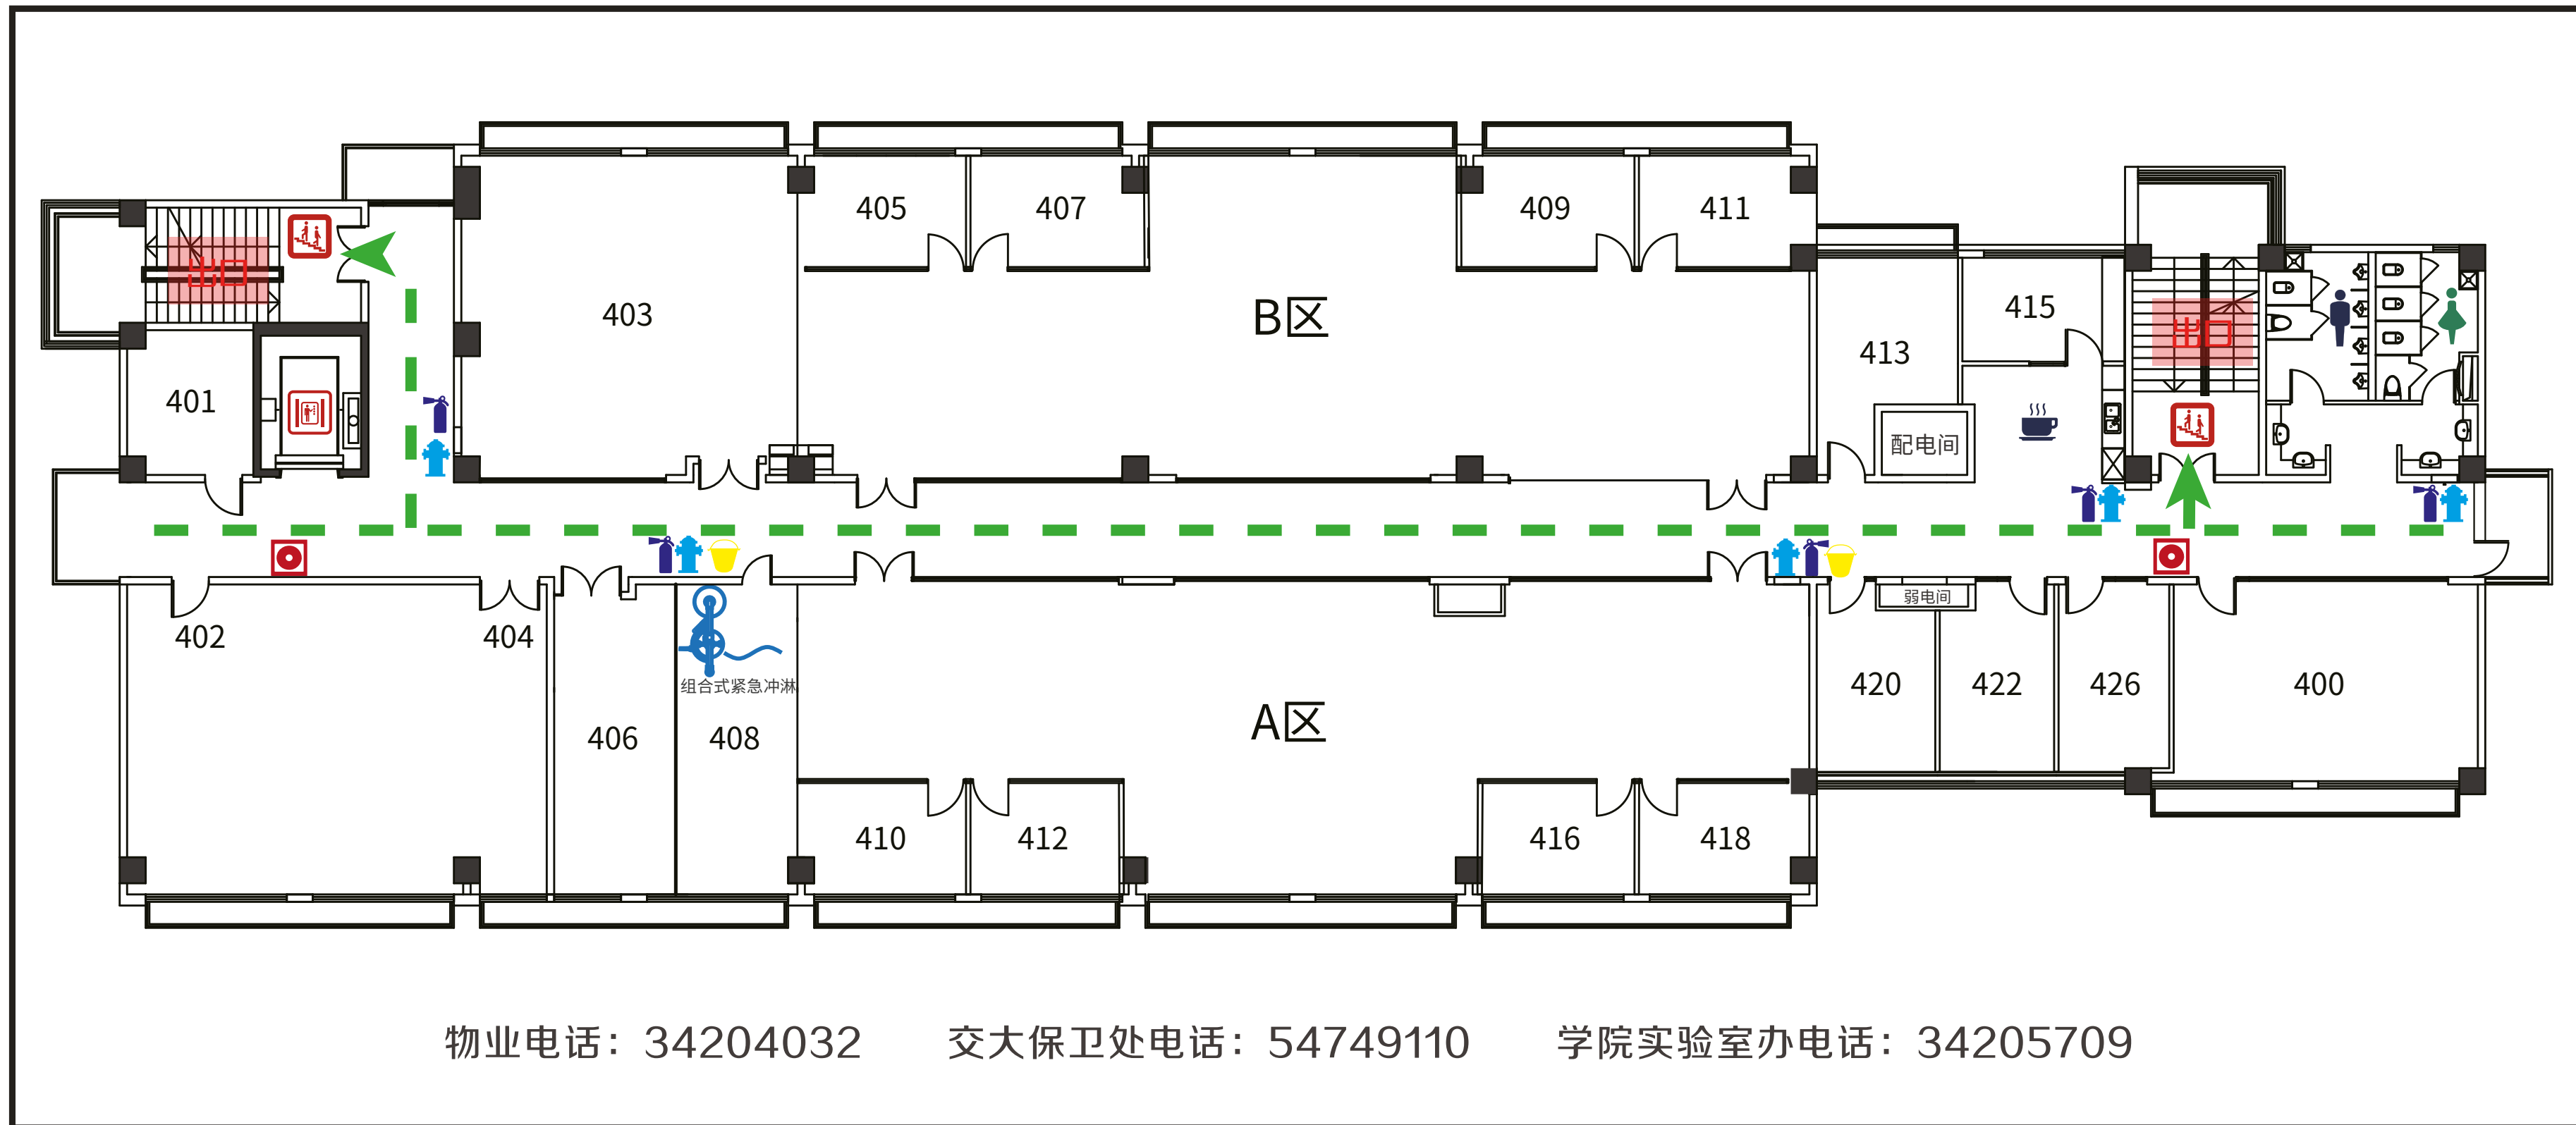

-  楼梯间
Staircase
-  电梯间
Elevator
-  紧急出口
Exit
-  报警器
Alarm
-  消防栓
Fire hydrant
-  灭火器
Fire extinguisher
-  消防沙桶
Fire Bucket
-  疏散通道
Evacuation routes
-  当前位置
You are here

5楼 消防疏散示意图

5F Schematic diagram of fire evacuation

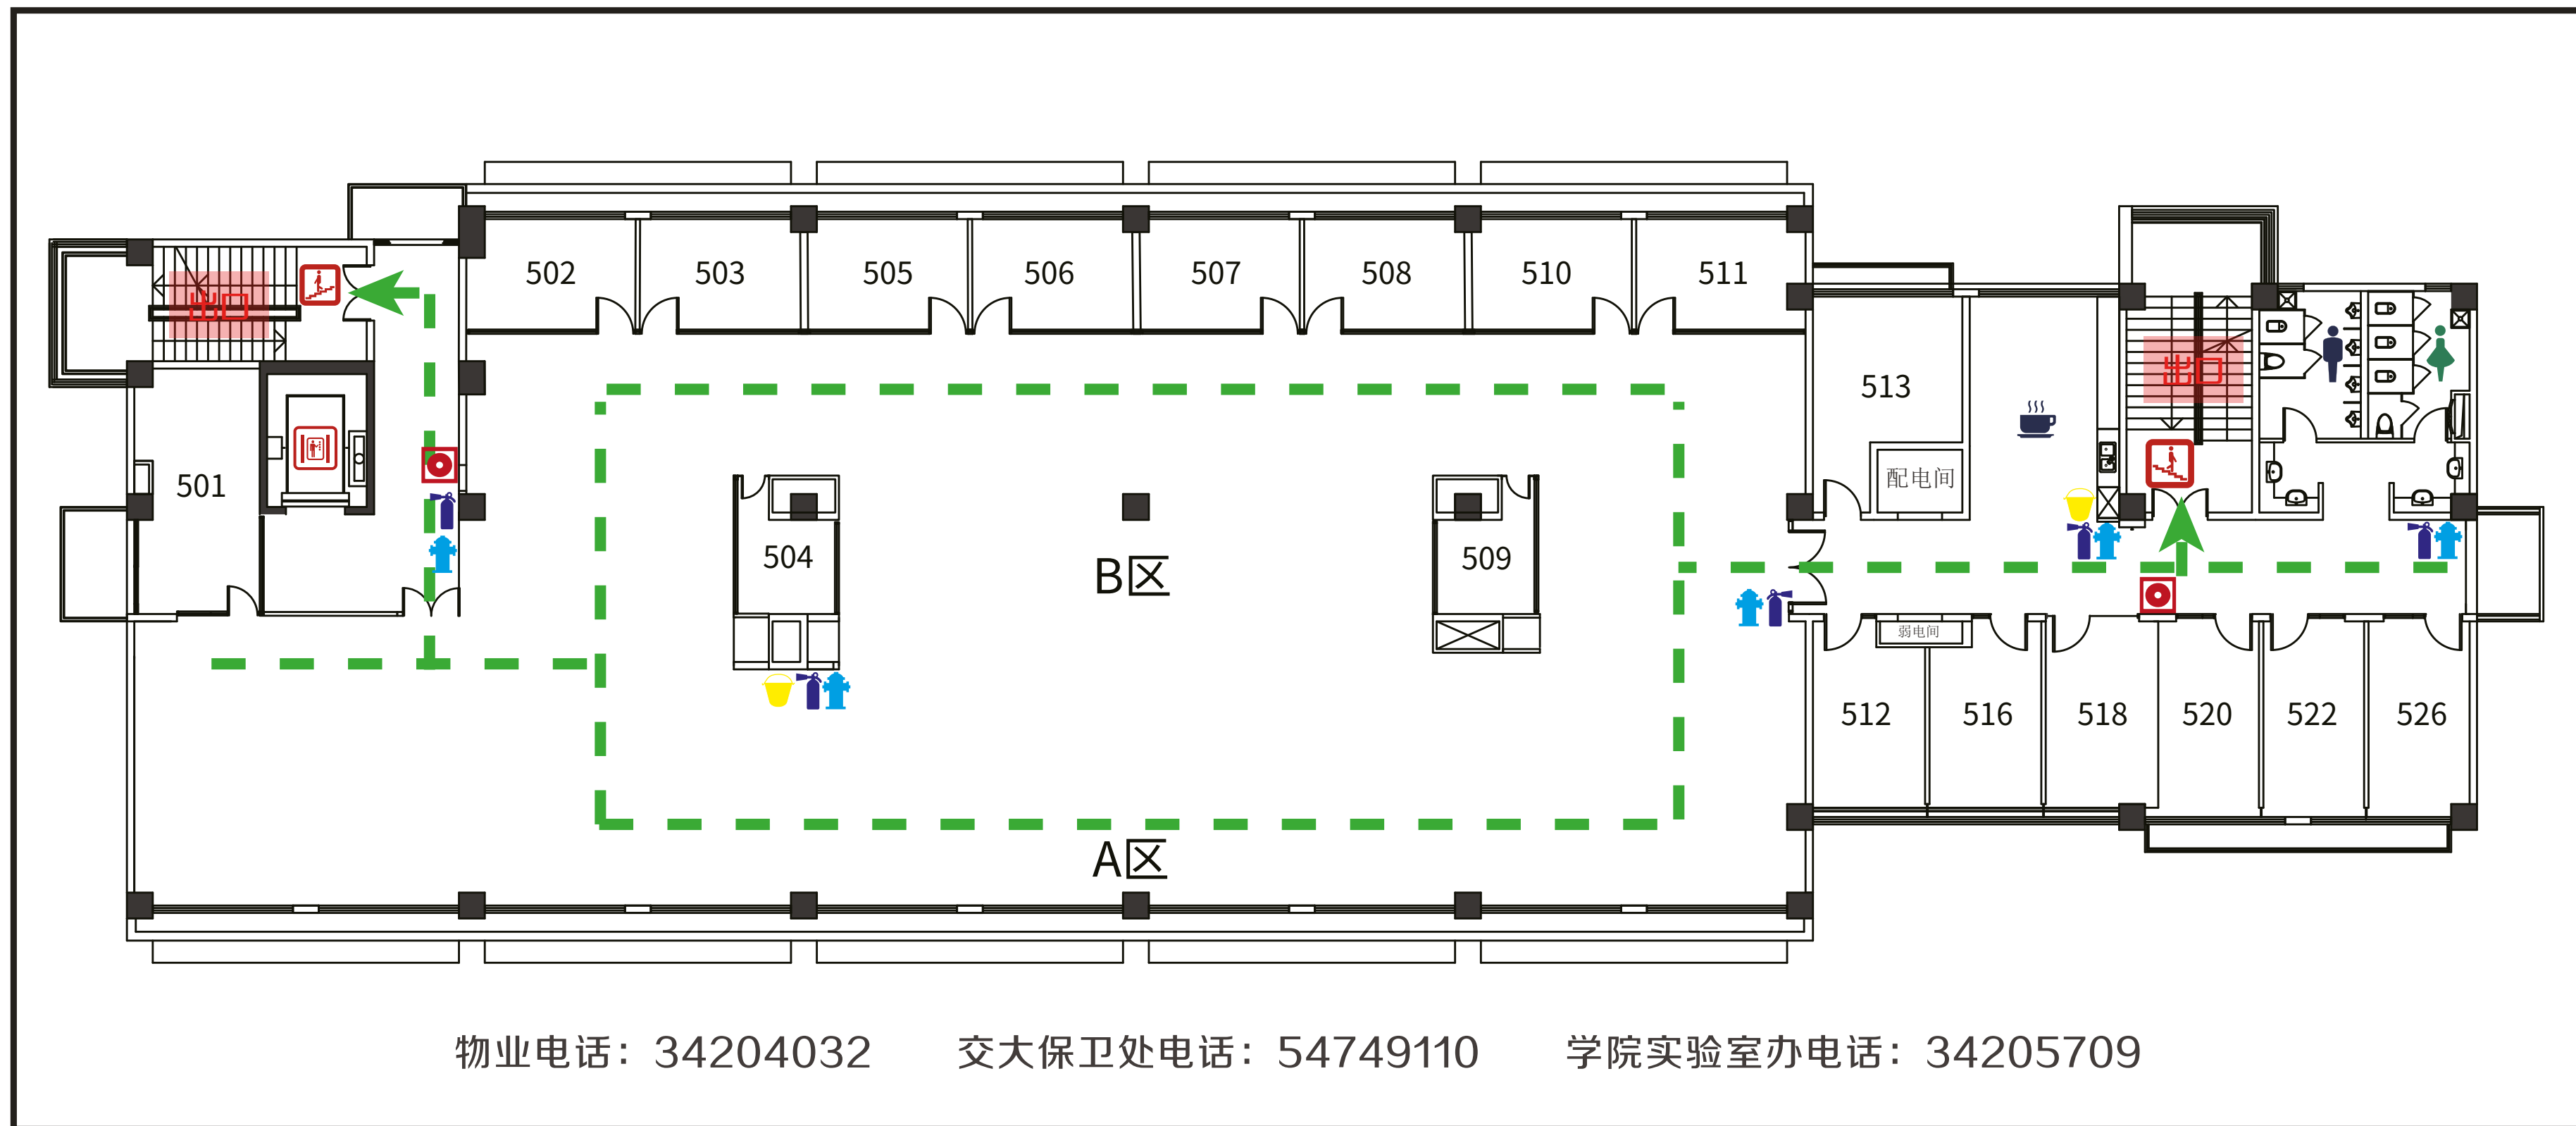

-  楼梯间
Staircase
-  电梯间
Elevator
-  紧急出口
Exit
-  报警器
Alarm
-  消防栓
Fire hydrant
-  灭火器
Fire extinguisher
-  消防沙桶
Fire Bucket
-  疏散通道
Evacuation routes
-  当前位置
You are here